

STADT HEPPENHEIM

VORHABENBEZOGENER BEBAUUNGSPLAN NR. 126

"LEBENSMITTELMARKT LILIENTHALSTRASSE 3"


VORHABENBEZOGENER BEBAUUNGSPLAN



LEGENDE

- A. Planungsrechtliche Festsetzungen (§ 9 (1-7) BauGB)
- Art der baulichen Nutzung (§ 12 (3) BauGB)
 - Lebensmittel-Discountmarkt
 - Maß der baulichen Nutzung (§ 9 (1) 1 BauGB)
 - GRZ Grundflächenzahl, maximal im Rahmen der überbaubaren Grundstücksfläche
 - GHmax. maximal zulässige Gebäudehöhe, vgl. textliche Festsetzungen
 - I Zahl der Vollgeschosse, maximal
 - Überbaubare und nicht überbaubare Grundstücksflächen (§ 9 (1) 2 BauGB)
 - a Baugrenze
 - a abweichende Bauweise
 - Grünflächen (§ 9 (1) 15 BauGB)
 - private Grünflächen
 - Verkehrsflächen (§ 9 (1) 11 BauGB)
 - Bereich ohne Ein- und Ausfahrt
 - Grenze des räumlichen Geltungsbereiches des Bebauungsplanes (§ 9 (7) BauGB)
 - Bebauungplangrenze
- B. Sonstige Festsetzungen
- Grenze des räumlichen Geltungsbereiches des Bebauungsplanes (§ 9 (7) BauGB)
 - Flurstücksgrenze, vorhanden
 - Flurstücksnummer, vorhanden
 - Gebäude Bestand
 - Maßangabe in Meter
 - Gebäude, Abbruch vorgesehen
- C. Hinweise, nachrichtliche Übernahmen
- 4.6 Flurstücksgrenze, vorhanden
 - 19.6 Gebäude Bestand
 - Maßangabe in Meter
 - Gebäude, Abbruch vorgesehen

VORHABEN- UND ERSCHLIESSUNGSPLAN

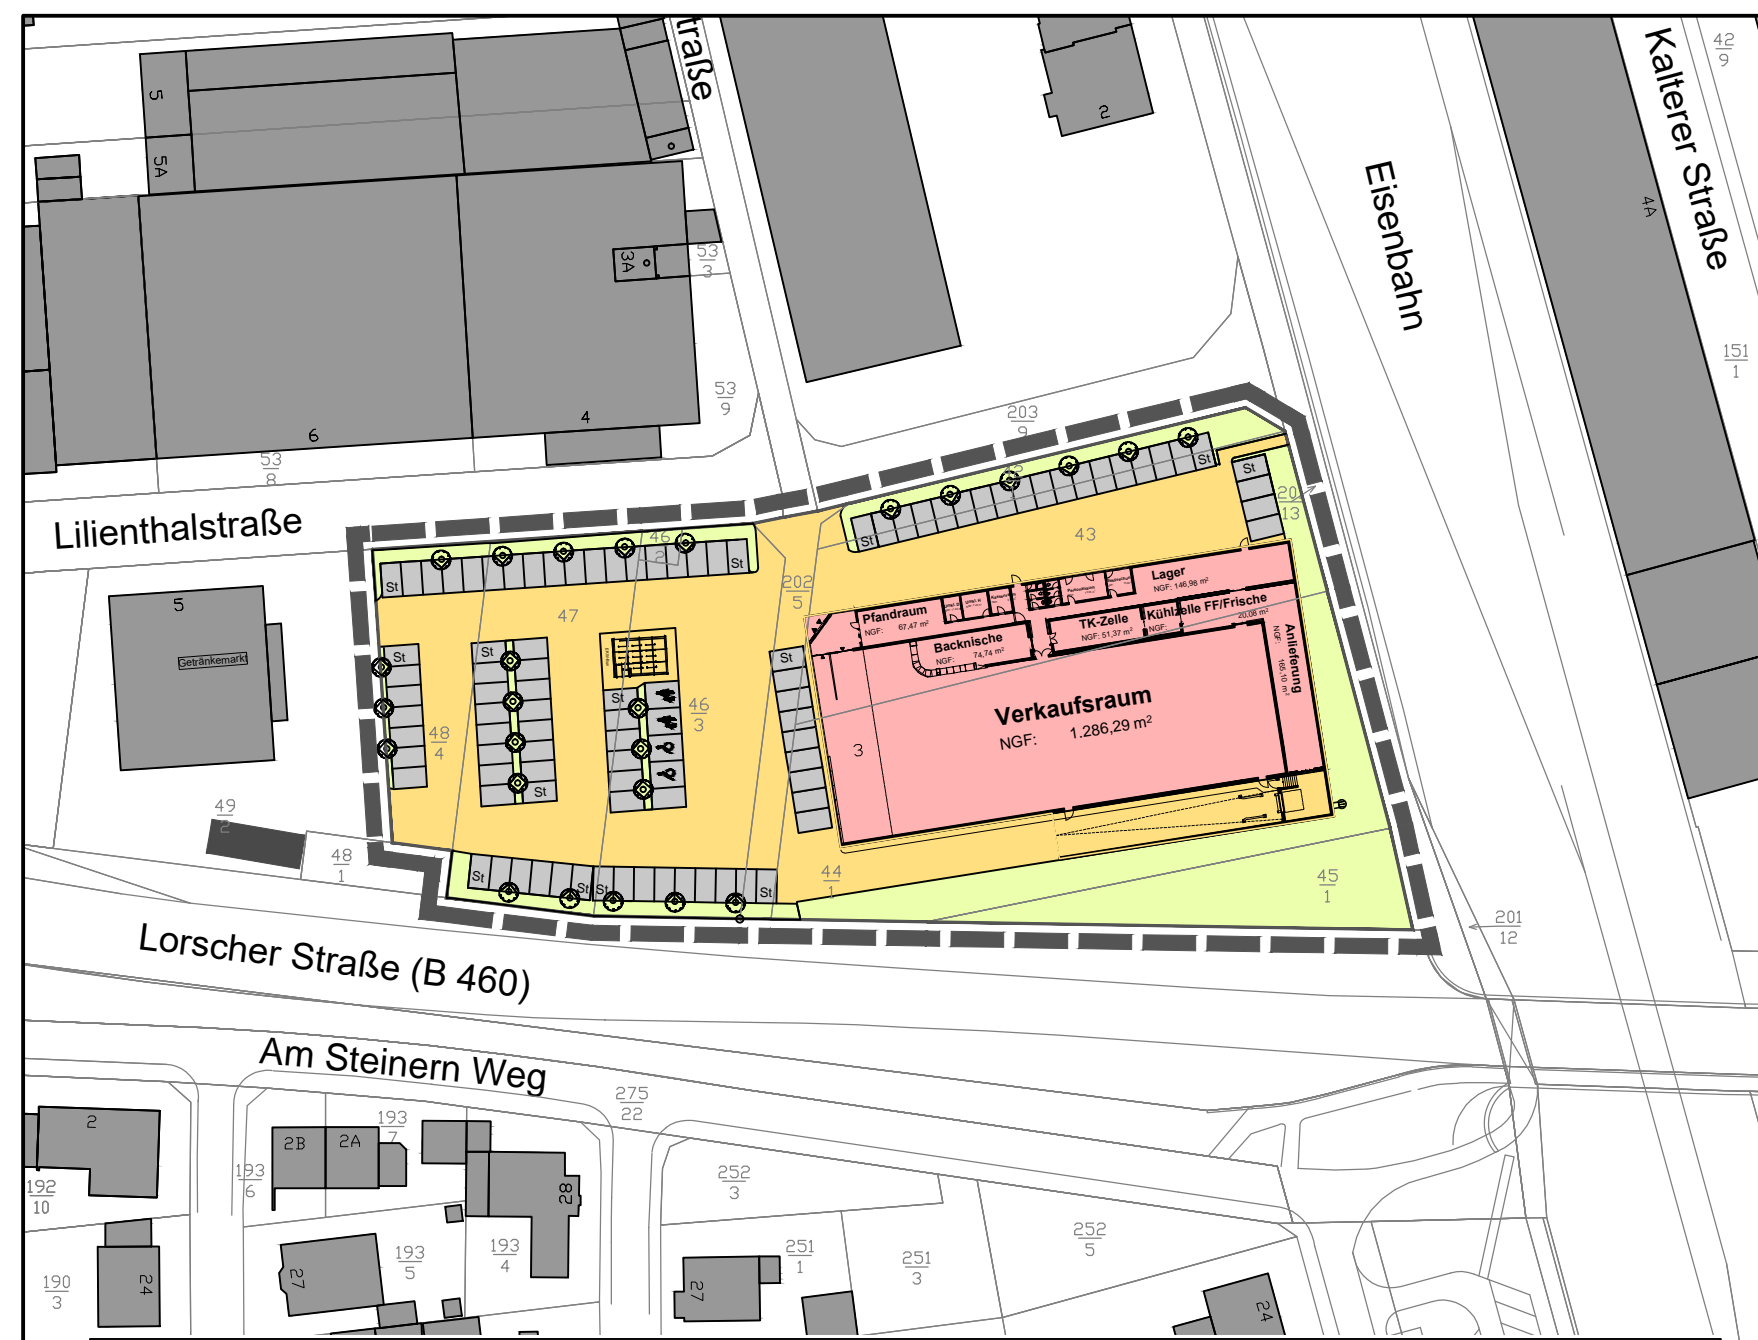

LEGENDE

- Grenze des Vorhaben- und Erschließungsplanes
- Gebäude Bestand
 - Gebäude geplant
 - Zugang Gebäude
 - private Verkehrsfläche
 - Stellplatz
 - private Grünfläche
 - Baum geplant (Standort unverbindlich)

TEXTLICHE FESTSETZUNGEN

A. PLANUNGSRECHTLICHE FESTSETZUNGEN (§ 9 Abs. 1 BauGB)

- Art der baulichen Nutzung (§ 12 Abs. 3 BauGB)
 - Im Geltungsbereich des Bebauungsplans ist ein der Versorgung der Bevölkerung der Stadt Heppenheim dienender Lebensmittel-Discountmarkt insbesondere für Grund- und Naturversorgungsgüter für den täglichen Bedarf (Lebensmittel, Getränke, Drogerie, Pharmazeutika, Haushaltswaren, Wasch- und Putzmittel sowie Schnittblumen) zulässig. Die maximal zulässige Verkaufsfläche beträgt 1.290 m². Hiervon darf die Verkaufsfläche für alle Waren, die über die oben genannten Sortimente hinausgehen, maximal 200 m² betragen. Zu diesen sonstigen Waren zählen auch Zeitungen, Zeitschriften, Schreibwaren und Schulbedarf. Weiterhin zulässig sind die dem Einzelhandelsgeschäft zugeordneten Werbeanlagen, Nebenanlagen, Stellplätze und ihre Zufahrten. Werbeanlagen für Fremdwerbung sind unzulässig.
 - Im Rahmen der festgesetzten Nutzungen sind nur solche Vorhaben zulässig, zu deren Durchführung sich der Vorhabenträger im Durchführungsvertrag verpflichtet hat.
- Maß der baulichen Nutzung (§ 9 Abs. 1 Nr. 1 BauGB, § 19 BauNVO)
 - Maßgebend für die Ermittlung der zulässigen Grundfläche ist das Baugrundstück innerhalb des Geltungsbereichs des vorhabenbezogenen Bebauungsplans einschließlich der festgesetzten privaten Grünfläche.
 - Die festgesetzte maximal zulässige Grundfläche darf gemäß § 19 Abs. 4 BauNVO durch die Grundflächen von Garagen und Stellplätzen mit ihren Zufahrten sowie durch Nebenanlagen im Sinne des § 14 BauNVO bis zu einer Gesamtgrundflächenzahl von 0,8 überschritten werden.
 - Die maximal zulässige Gebäudehöhe bestimmt sich als senkrechter Abstand zwischen der Höhe der Oberkante des Belags der Lilienthalstraße, gemessen auf Höhe der Mitte des Gebäudes, und dem höchsten Punkt der Dachhaut. Die maximal zulässige Gebäudehöhe beträgt 8 m.
- Bauweise (§ 9 Abs. 1 Nr. 2 BauGB)

Die abweichende Bauweise ist entsprechend der offenen Bauweise, jedoch ohne Begrenzung der maximalen Gebäudelänge, festgesetzt.
- Flächen für Stellplätze und Garagen mit ihren Einfahrten, Flächen für Nebenanlagen (§ 9 Abs. 1 Nr. 4 BauGB, §§ 12, 14 BauNVO)

Garagen sind nur innerhalb der überbaubaren Grundstücksflächen zulässig.
- Verkehrsflächen, Anschluss anderer Flächen an die Verkehrsflächen (§ 9 Abs. 1 Nr. 11 BauGB)
 - Von der Lilienthalstraße aus sind maximal zwei Betriebszu- bzw. -abfahrten mit jeweils bis zu 10 m Breite zulässig.
 - Kfz-Stellplätze sind nur über die Betriebszu- bzw. -abfahrten zu erschließen. Direkte Zufahrten von den öffentlichen Verkehrsflächen zu einzelnen Kfz-Stellplätzen auf dem Grundstück sind nicht zulässig.

- Maßnahmen zum Schutz, zur Pflege und zur Entwicklung von Boden, Natur und Landschaft (§ 9 Abs. 1 Nr. 20 BauGB)
 - Nicht überdachte Pkw-Stellplätze sind versickerungsfähig auszubilden.
 - Bei Zäunen ist zwischen Zaununterkante und Boden ein Abstand von mindestens 10 cm einzuhalten. Mauersockel sind - außer bei Trockenmauern - ausgeschlossen.
 - Für die Außenbeleuchtung dürfen ausschließlich Kaltlichtlampen (umweltfreundliche Natriumniederdrucklampen oder Lampen mit warm-weißen LEDs) zum Einsatz kommen.
- Erhaltung und Anpflanzung von Bäumen, Sträuchern und sonstigen Bepflanzungen sowie Bindungen für Bepflanzungen (§ 9 Abs. 1 Nr. 25 BauGB)
 - Innerhalb der festgesetzten privaten Grünfläche ist der vorhandene Gehölzbestand zu erhalten bzw. bei Abgang durch Bäume und Sträucher aus der in den Hinweisen aufgeführten Auswahlliste zu ersetzen.
 - Je 4 Stellplätze ist mindestens ein Laubbäum (Stammumfang in 1 m Höhe mindestens 0,16 m) aus der in den Hinweisen aufgeführten Auswahlliste im Bereich der Stellplätze anzupflanzen und dauerhaft zu unterhalten.
 - Flachdächer sind mindestens extensiv zu begrünen.
 - Mindestens 20 % der Grundstücksfläche - einschließlich der festgesetzten privaten Grünfläche - sind als Grünfläche anzulegen und dauerhaft zu unterhalten.

B. BAUORDNUNGSRECHTLICHE FESTSETZUNGEN (§ 9 Abs. 4 BauGB i.V.m. § 81 HBO)

- Werbeanlagen (§ 81 Abs. 1 Nr. 1 HBO)
 - Freistehende Anlagen der Außenwerbung im Sinne des § 13 Abs. 1 HBO sind nur in einem 5 m breiten Streifen entlang der umgebenden Straßen sowie innerhalb der überbaubaren Grundstücksfläche zulässig. Die Höhe der Werbeanlage darf höchstens 6,00 m über der Höhe der Oberkante des Belags der Lilienthalstraße, gemessen auf Höhe der Mitte des Gebäudes, liegen. Die Grundfläche der Anlage darf maximal 0,70 qm betragen.
 - Werbeanlagen am Gebäude sind nur unterhalb der Firsthöhe bzw. unterhalb der Dachkante zulässig.
 - Werbeanlagen mit bewegtem bzw. blinkendem Licht oder Wechselbildern und Werbeanlagen nach Art sog. 'Skybeamer' sowie Laserwerbung oder vergleichbare Anlagen sind unzulässig.

C. HINWEISE

Begrünung

Zur Bepflanzung sind folgende Arten geeignet:

für die Stellplatzbegrünung und die privaten Grünflächen:

Feldahorn	Acer campestre
Spitzahorn	Acer platanoides
Erl	Alnus cordata
Hainbuche	Carpinus betulus
Weißbörn	Crataegus monogyna
Esche	Fraxinus excelsior
Traubenkirsche	Prunus padus
Mehlbeere	Sorbus aria

zusätzlich für die privaten Grünflächen:

Hängebirke	Betula pendula
Kornelkirsche	Cornus mas

Hartriegel	Cornus sanguinea
Hasel	Corylus avellana
Liguster	Ligustrum vulgare
Heckenkirsche	Lonicera xylosteum
Vogelkirsche	Prunus avium
Stieleiche	Quercus robur
Hundsrose	Rosa canina
Himbeere	Rubus idaeus
Holunder	Sambucus nigra
Eberesche	Sorbus aucuparia
Feldulme	Ulmus caprifolia
Wolliger Schneeball	Viburnum lantana

Mit dem Bauantrag ist der Genehmigungsbehörde ein Freiflächengestaltungsplan vorzulegen.

Straßenrechtliche Abstände

Entlang der Lorsche Straße (B 460) sind Werbeanlagen innerhalb der Bauverbotszone von 20 m (§ 9 FStrG), gemessen ab dem äußeren Rand der befestigten Fahrbahn, seitens Hessen Mobil nicht genehmigungsfähig.

Niederschlagswasser

Soweit angesichts der Untergrundverhältnisse möglich, wird eine Versickerung des auf den Dachflächen anfallenden nichtschädlich verunreinigten Niederschlagswassers über die belebte Bodenebene angeregt.

Für die Versickerung ist eine wasserrechtliche Erlaubnis erforderlich. Die Erlaubnis ist rechtzeitig bei der Unteren Wasserbehörde beim Kreis Bergstraße zu beantragen.

Grundwasser

Das Plangebiet liegt im Einflussbereich des "Grundwasserbewirtschaftungsplanes Hessisches Ried". Im Rahmen der Umsetzung sind großflächige Grundwasseraufspiegelungen möglich, die bei einer künftigen Bebauung zu berücksichtigen sind. Im Einzelnen sind die Vorgaben des "Grundwasserbewirtschaftungsplanes Hessisches Ried", mit Datum vom 9. April 1999 festgestellt und veröffentlicht im Staatsanzeiger für das Land Hessen "21 / 1999 S.1659", zu beachten. Für den Planungsbereich wurden Bemessungsgrundwasserstände ermittelt. Diese sind im Rahmen der Planung zu berücksichtigen, um Vernässungsschäden zu vermeiden.

Baugrund

Der Untergrund liegt im Bereich ehemaliger Neckarschleifen und variiert kleinräumig. Für jede Baumaßnahme sind eigene Baugrunduntersuchungen erforderlich.

Schallschutz

Das Planungsgebiet ist in Hinblick auf die Emissionsmöglichkeiten eingeschränkt. Im Rahmen eines Baugenehmigungsverfahrens kann daher der Nachweis der Einhaltung der Immissionsrichtwerte der TA Lärm gefordert werden.

Bodenschutz

Bei allen Baumaßnahmen, die einen Eingriff in den Boden erfordern, ist auf organoleptische Auffälligkeiten zu achten. Ergeben sich bei den Erdarbeiten Kenntnisse, die den Verdacht einer schädlichen Bodenverunreinigung begründen, sind diese umgehend der zuständigen Behörde, dem Regierungspräsidium Darmstadt, Abteilung Arbeitsschutz und Umwelt Darmstadt, Dezernat IV/Da 41.5, Bodenschutz, mitzuteilen. Darüber hinaus ist ein Fachgutachter in Altlastenfragen hinzuzuziehen.

Schädliche Bodenveränderungen im Sinne des § 2 Abs.3 Bundes-Bodenschutzgesetz sind Beeinträchtigungen der Bodenfunktionen, die geeignet sind, Gefahren, erhebliche Nachteile oder erhebliche Belästigungen für den einzelnen oder die Allgemeinheit herbeizuführen.

Schutz des Mutterbodens

Gemäß § 202 BauGB ist Mutterboden, der bei der Errichtung und Änderung baulicher Anlagen sowie bei wesentlichen anderen Veränderungen der Erdoberfläche ausgehoben wird, in nutzbarem Zustand zu erhalten und vor Vernichtung oder Vergeudung zu schützen.

Artenschutz

Bei der Umsetzung des Bebauungsplans oder auch bei Abriss-, Umbau oder Sanierungsarbeiten sind die artenschutzrechtlichen Störungs- und Zugriffsverbote des Bundesnaturschutzgesetzes (z. Zt. § 44 Abs. 1 i.V.m. Abs. 5 BNatSchG) zu beachten - und zwar unabhängig davon, ob die Maßnahmen baugenehmigungspflichtig sind oder nicht. Werden geschützte Arten (z. B. Fledermäuse, europäische Vogelarten, Zauneidechse) getötet bzw. erheblich gestört oder deren Lebensstätten beschädigt bzw. zerstört, kann es sich um einen Verstoß gegen die artenschutzrechtlichen Verbote handeln. Die Details sind den gesetzlichen Regelungen zu entnehmen. Verstöße gegen die artenschutzrechtlichen Verbote fallen unter die Bußgeld- bzw. Strafvorschriften (§§ 69 und 71 a BNatSchG).

Um einen solchen Verstoß zu vermeiden, sollte im Vorfeld baulicher Veränderungen der Bestand durch eine fachlich qualifizierte Person auf das Vorkommen relevanter geschützter Tierarten kontrolliert werden. Gegebenenfalls werden vorgezogene Ausgleichsmaßnahmen im Sinne von § 44 Abs. 5 Satz 3 BNatSchG oder eine Ausnahmegenehmigung von den Verböten des § 44 BNatSchG erforderlich. Konfliktfreie Ausführungszeiten sollten festgelegt werden. Die Durchführung der baulichen Maßnahmen sollte bei Hinweisen auf Vorkommen artenschutzrechtlich geschützter Arten von einer „ökologischen Baubegleitung“ betreut werden. Ein Bericht über das Ergebnis der ökologischen Baubegleitung (unter Benennung vorgefundener Arten sowie der Vermeidungsmaßnahmen) sollte der Unteren Naturschutzbehörde vorgelegt werden. Zeitliche Verschiebungen bei der Durchführung der baulichen Maßnahmen sollten einkalkuliert werden (z. B. bis zum Ausfliegen von Jungvögeln). Gegebenenfalls bedarf es als Voraussetzung für die Realisierung der Bauvorhaben einer artenschutzrechtlichen Genehmigung (z. B. im Falle einer notwendigen Umsiedlung von Fledermäusen), die bei der Unteren Naturschutzbehörde des Kreises Bergstraße zu beantragen ist.

Denkmalschutz

Wenn bei Erdarbeiten Bodendenkmäler bekannt werden, so ist dies der hessenArchäologie oder der Unteren Denkmalschutzbehörde unverzüglich anzuzeigen.

Kampfmittel

Im Planungsgebiet kann das Vorhandensein von Kampfmitteln nicht ausgeschlossen werden. Nur in den Bereichen, in denen durch Nachkriegsbebauung bereits bodeneingreifende Baumaßnahmen bis zu einer Tiefe von 4 m durchgeführt wurden sowie bei Abbrucharbeiten sind keine Kampfmittelräummaßnahmen notwendig.

Bei allen anderen Flächen ist eine systematische Überprüfung (Sondieren auf Kampfmittel, ggf. nach Abtrag des Oberbodens) vor Beginn der geplanten Bauarbeiten auf den Grundstücksflächen erforderlich, auf denen bodeneingreifende Maßnahmen stattfinden. Sofern die Fläche nicht sonderfähig sein sollte (z.B. wegen Auffüllung, Versiegelung oder sonstigen magnetischen Anomalien), sind aus Sicherheitsgründen weitere Kampfmittelräummaßnahmen vor bodeneingreifenden Bauarbeiten erforderlich.

Die Untersuchungen sind von den Bauherren in eigener Verantwortung zu veranlassen. Es wird dringend empfohlen, alle Untersuchungen vorab mit dem Kampfmittelräumdienst des Landes Hessen abzustimmen.

VERFAHRENSVERMERKE

- Aufstellungsbeschluss gem. § 2 (1) BauGB
- Ortsübliche Bekanntmachung des Aufstellungsbeschlusses gemäß § 2 (1) BauGB
- Beschluss über die öffentliche Auslegung des Planentwurfes gemäß § 3 (2) BauGB
- Bekanntmachung der öffentlichen Auslegung gemäß § 3 (2) BauGB
- Öffentliche Auslegung des Planentwurfes mit Begründung gemäß § 3 (2) BauGB von: bis:
- Beteiligung der Behörden und sonstiger Träger öffentlicher Belange gemäß § 4 (2) BauGB mit Schreiben vom: bis:
- Beschluss über die erneute öffentliche Auslegung des Planentwurfes gemäß § 3 (2) BauGB
- Bekanntmachung der erneuten öffentlichen Auslegung gemäß § 3 (2) BauGB
- Erneute Öffentliche Auslegung des Planentwurfes mit Begründung gemäß § 3 (2) BauGB von: bis:
- Beteiligung der Behörden und sonstiger Träger öffentlicher Belange gemäß § 4 (2) BauGB mit Schreiben vom: bis:
- Beschluss über den Bebauungsplan als Satzung gemäß § 10 BauGB

Heppenheim, den

Rainer Burelbach
Bürgermeister

Heppenheim, den

Rainer Burelbach
Bürgermeister


Heppenheim, den

Rainer Burelbach
Bürgermeister

RECHTSGRUNDLAGEN

- Baugesetzbuch (BauGB) in der Fassung der Bekanntmachung vom 03. November 2017 (BGBl. I S. 3634)
- Baunutzungsverordnung (BauNVO) in der Fassung der Bekanntmachung vom 21. November 2017 (BGBl. I S. 3786)
- Planzeichenverordnung 1990 (PlanzV 90) vom 18. Dezember 1990 (BGBl. I 1991 S. 58), zuletzt geändert durch Art. 3 des Gesetzes 04. Mai 2017 (BGBl. I S. 1057)
- Hessische Bauordnung (HBO) in der Fassung vom 15. Januar 2011 (GVBl. I S. 46, 180), zuletzt geändert durch Artikel 2 des Gesetzes vom 15. Dezember 2016 (GVBl. S. 46)
- Hessische Gemeindeordnung (HGO) in der Fassung vom 07. März 2005 (GVBl. I 2005 S. 142), zuletzt geändert durch Artikel 2 des Gesetzes vom 15. September 2016 (GVBl. S. 167)

ÜBERSICHTSLAGEPLAN

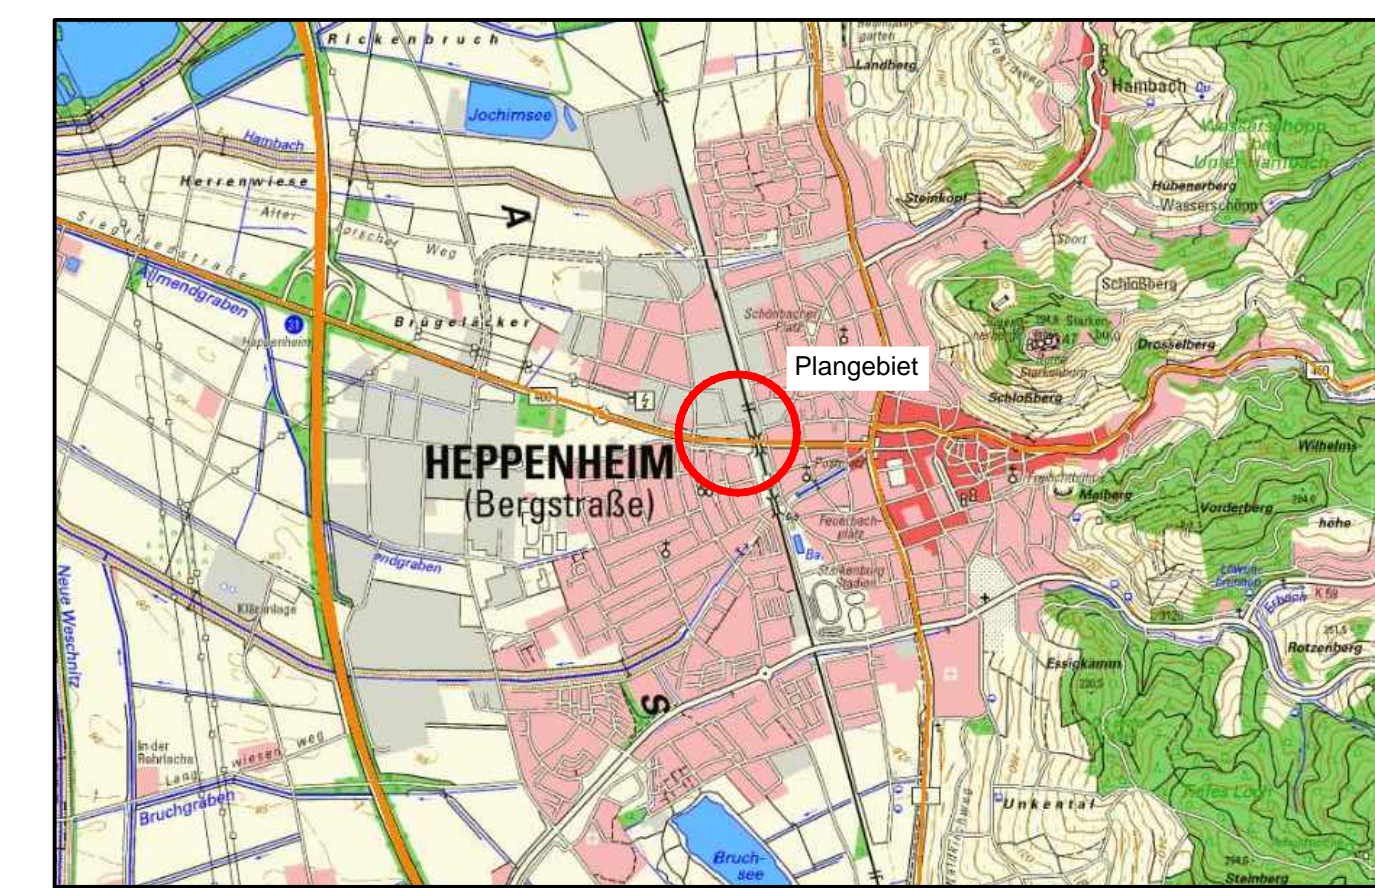

PLANUNGSBÜRO PISKE Telefon 06 21 / 54 50 31 info@piske.com www.piske.com	PROJEKT	Stadt Heppenheim		PROJ.NR.	15102	PLAN.NR. BP
	PROJEKT	Vorhabenbezogener Bebauungsplan Nr. 126 "Lebensmittelmarkt Lilienthalstraße 3"		BEARB.	Re	
	PROJEKT	Bebauungsplan - Entwurf zur erneuten Offenlage		GEZ.	JS	
PLAN	BL.GR	101/49	DATUM	Dez. 2017		